

ΕΦΗΜΕΡΙΣ ΤΗΣ ΚΥΒΕΡΝΗΣΕΩΣ
ΤΗΣ ΕΛΛΗΝΙΚΗΣ ΔΗΜΟΚΡΑΤΙΑΣ

ΑΘΗΝΑ 6 ΣΕΠΤΕΜΒΡΙΟΥ 1982 | ΤΕΥΧΟΣ ΤΕΤΑΡΤΟ | ΑΡΙΘΜΟΣ ΦΥΛΛΟΥ 436

ΠΕΡΙΕΧΟΜΕΝΑ

ΑΠΑΛΛΟΤΡΙΩΣΕΙΣ

ΑΠΟΦΑΣΕΙΣ

ΑΠΑΛΛΟΤΡΙΩΣΕΙΣ

ΑΠΟΦΑΣΕΙΣ

Ἀριθ. ΟΕ/625 (1)

Ἐπικύρωση ἐκθέσεως καθορισμοῦ οριογραμμῶν αἰγιαλοῦ καὶ παραλίας στὴ θέση «ΠΥΡΓΙ» Ἁγίου Μάρκου Ν. Κερκύρας, μπροστὰ ἀπὸ τὴν ἰδιοκτησία Σπυρ. Θύμη.

Ο ΝΟΜΑΡΧΗΣ ΚΕΡΚΥΡΑΣ

Ἔχοντας ὑπόψη :

1. Τὶς διατάξεις :

α) Τοῦ ἄρθ. 1 τοῦ Ν. 3200/1955 «περὶ διοικητικῆς ἀποκεντρώσεως».

β) Τοῦ ἀπὸ 11/12.11.29 Δ/τος «περὶ διοικήσεως δημοσίων κτημάτων».

γ) Τῶν ἄρθ. 1 καὶ 3 τοῦ Α.Ν. 2344/40 «περὶ αἰγιαλοῦ καὶ παραλίας» καὶ

δ) Τοῦ ἄρθ. 74 τοῦ Π.Δ. 636/77 «περὶ διαρθρώσεως τοῦ Ὑπουργ. Οἰκονομικῶν».

2. Τὴν ἀπὸ 28.9.1981 αἴτηση ποὺ ὑπέβαλε στὴν ὑπηρεσία μας ὁ Σπ. Θύμης ὡς ἐνδιαφερόμενος γιὰ τὴ χάραξη οριογραμμῆς τοῦ αἰγιαλοῦ καὶ τῆς παραλίας μπροστὰ ἀπὸ τὴν ἰδιοκτησία του στὴ θέση «ΠΥΡΓΙ» Ἁγίου Μάρκου Ν. Κερκύρας.

3. Τὴν ἀπὸ 16.10.1981 ἔκθεση τῆς ἐπιτροπῆς τοῦ ἄρθ. 10 τοῦ Α.Ν. 1540/38, ὅπως τοῦτο ἀντικατεστάθηκε μὲ τὸ ἄρθ. 5 τοῦ Α.Ν. 263/68 καὶ τοῦτο διὰ τοῦ ἄρθ. 74 τοῦ Π.Δ. 636/77, καθορισμοῦ οριογραμμῶν αἰγιαλοῦ καὶ παραλίας καὶ τὸ ἀπὸ Ἰούλιο 1981 τοπογραφικὸ καὶ ὑψομετρικὸ διάγραμμα τῆς ἀνωτέρω περιοχῆς, θεωρημένο ἀπὸ τὴ Δ/νση Τεχν. Ὑπηρεσιῶν Ν. Κερκύρας τὴν 16.10.81.

4. Τὴ σύμφωνο γνώμη τοῦ Γεν. Ἐπιτελείου Ναυτικοῦ ποὺ διατυπώθηκε μὲ τὸ ὑπ' ἀριθ. Φ187.2/12/82/32/12.1.1982 ἔγγραφό του, μὲ τὴν παρατήρηση νὰ ἀναγραφεῖ στὴν ἔκθεση τῆς ἐπιτροπῆς ὅτι «Δὲν ὑπάρχουν κτίσματα στὴ ζώνη τῆς παραλίας», διόρθωση ἡ ὁποία ἔγινε, ἀποφασίζουμε :

Ἐπικυρώνουμε τὴν ἀπὸ 16.10.1981 ἔκθεση τῆς ἐπιτροπῆς τοῦ ἄρθ. 74 τοῦ Π.Δ. 636/77 καθορισμοῦ οριογραμμῆς αἰγιαλοῦ καὶ παραλίας στὴ θέση «ΠΥΡΓΙ» Ἁγίου Μάρκου Ν. Κερκύρας καθὼς καὶ τὸ τοπογραφικὸ καὶ ὑψομετρικὸ διάγραμμα ποὺ συνοδεύει τὴν ἔκθεση, μπροστὰ ἀπὸ τὴν ἰδιοκτησία τοῦ Σπύρου Θύμη στὴν περιοχὴ «ΠΥΡΓΙ» Ἁγίου Μάρκου στὸ ὁποῖο ἔχει χαραχτεῖ μὲ κόκκινη γραμμὴ τὸ ὅριο τοῦ αἰγιαλοῦ καὶ μὲ κίτρινη τὸ ὅριο τῆς παραλίας.

Ἡ παροῦσα ἀπόφαση μαζὶ μὲ τὴν ἀπὸ 16.10.1981 ἔκθεση καὶ τοπογραφικὸ διάγραμμα νὰ δημοσιευθοῦν στὴν Ἐφημερίδα τῆς Κυβερνήσεως.

Κέρκυρα 25 Ἰανουαρίου 1982

Ὁ Νομαρχῶν Δ/ντὴς
ΓΕΡΑΣ. ΚΟΥΡΟΥΚΛΗΣ

ΕΚΘΕΣΙΣ

Καθορισμοῦ (τὸ πρῶτον) οριογραμμῶν αἰγιαλοῦ καὶ παραλίας εἰς θέσιν «ΠΥΡΓΙ» ΑΓ. ΜΑΡΚΟΥ Ν. Κερκύρας πρὸ ἰδιοκτησίας ΘΥΜΗ ΣΠΥΡΙΔΩΝΑ.

Ἐν Κερκύρα σήμερον τὴν 16.10.1981 ἡ κατὰ Νόμον ἁρμοδία Ἐπιτροπὴ καθορισμοῦ τῶν ὁρίων αἰγιακοῦ καὶ παραλίας, ἀποτελουμένη ἐκ τῶν : 1) Κων/νου Σκέρου, Οἰκονομικοῦ Ἐφόρου Κερκύρας, 2) Νικολ. Ξενάκη Λιμενάρχου Κερκύρας, 3) Δημ. Μάκκα Πρ/νου ΤΕΕ Δ/νσεως ΤΥΝΚ, συνελθοῦσα ἐν τῷ καταστήματι τῆς Οἰκον. Ἐφορίας Κερκύρας καὶ λαβοῦσα ὑπ' ὄψιν : α) τὴν ἀπὸ 28.9.1981 ὑποβληθεῖσα αἴτησιν τοῦ Σπίγγου Νικολάου Ἀγρον. καὶ Τοπ. Μηχανικοῦ «περὶ καθορισμοῦ οριογραμμῶν αἰγιαλοῦ καὶ παραλίας εἰς θέσιν «ΠΥΡΓΙ» περιοχῆς Ἁγίου Μάρκου. β) τὸ ὑποβληθὲν τοπογραφικὸν διάγραμμα ὑπὸ κλίμακα 1:500 τῆς ἀνωτέρω περιοχῆς συνταχθὲν ὑπὸ τοῦ Τοπογρ.

Μηχ/κοῦ Νικ. Σπίγγου δεόντως ἠλεγμένον καὶ τεθεωρημένον ὑπὸ τῆς Δ/νσεως ΤΥΝ Κερκύρας, 6.10.81, γ) Τὰς διατάξεις τοῦ Α.Ν. 2344/40 «περὶ αἰγιαλοῦ καὶ παραλίας» ὡς αὗται συνεπληρώθησαν καὶ ἐτροποποιήθησαν μεταγενεστέρως. δ) Τὰ ἐκ τῆς διενεργηθείσης τὴν 6.10.81 αὐτοψίας προκύψαντα στοιχεῖα, ἀποφασίζει :

Καθορίζει ἐπὶ τοῦ ὡς ἄνω (β) τοπογραφικοῦ διαγράμματος :

I) Διὰ συνεχοῦς ἐρυθρᾶς γραμμῆς τὸ ὅριον τοῦ αἰγιαλοῦ.
II) Διὰ συνεχοῦς κιτρίνης γραμμῆς τὸ ὅριον τῆς παραλίας.

Ἀναλυτικῶς :


1) Ὡς ὁριογραμμὴ αἰγιαλοῦ ὁρίζεται ἡ πολυγωνικὴ τῶν κορυφῶν 1 – 2 – 3 – 4 – 5 – 6 – 7, αἵτινες ἐξασφαλίζονται ἐκ τῶν σταθερῶν σημείων ὡς κατωτέρω :


1. Κολωνάκι 1 ἀπέχει 41,00 μ. καὶ 44,00 μ. ἐκ τῆς οἰκοδ. Νικοπούλου Ε.
2. Κολωνάκι 2 ἀπέχει 28,00 μ καὶ 26,00 μ. ἐκ τῆς οἰκοδ. Κρητικοῦ Ν.
3. Κολωνάκι 3 ἀπέχει 45,75 μ., καὶ 40,30 μ. ἐκ τῆς οἰκοδ. Βραδῆ Χριστοφ.
4. Κολωνάκι 4 ἀπέχει 31,30 μ. καὶ 31,75 μ. ἐκ τῆς οἰκοδ. Λάσκαρη Γεωργίου
5. Κολωνάκι 5 ἀπέχει 28,75 μ. καὶ 23,50 μ. ἐκ τῆς οἰκοδ. Λάσκαρη Ἰωακεὶμ
6. Κολωνάκι 6 ἀπέχει 29,50 μ. καὶ 22,30 μ. ἐκ τῆς οἰκοδ. Βραδῆ Ἀναστάσ.
7. Κολωνάκι 7 ἀπέχει 22,50 μ. καὶ 26,75 μ. ἐκ τῆς οἰκοδ. Βραδῆ Σπυρ.


II) Ὡς ὁριογραμμὴ παραλίας ὁρίζεται ἡ πολυγωνικὴ τῶν κορυφῶν 1′– 2′– 3′– 4′– 5′– 6′– 7′ ἀπέχουσα 15 μ., ἐκ τῆς ὁριογραμμῆς αἰγιαλοῦ.

Δὲν ὑπάρχουν κτίσματα στὴ ζώνη τῆς παραλίας.

Τὰ Μέλη τῆς Ἐπιτροπῆς
ΚΩΝΣΤΑΝΤΙΝΟΣ ΣΚΕΡΟΣ
ΝΙΚΟΛΑΟΣ ΞΕΝΑΚΗΣ
ΔΗΜ. ΜΑΚΚΑΣ

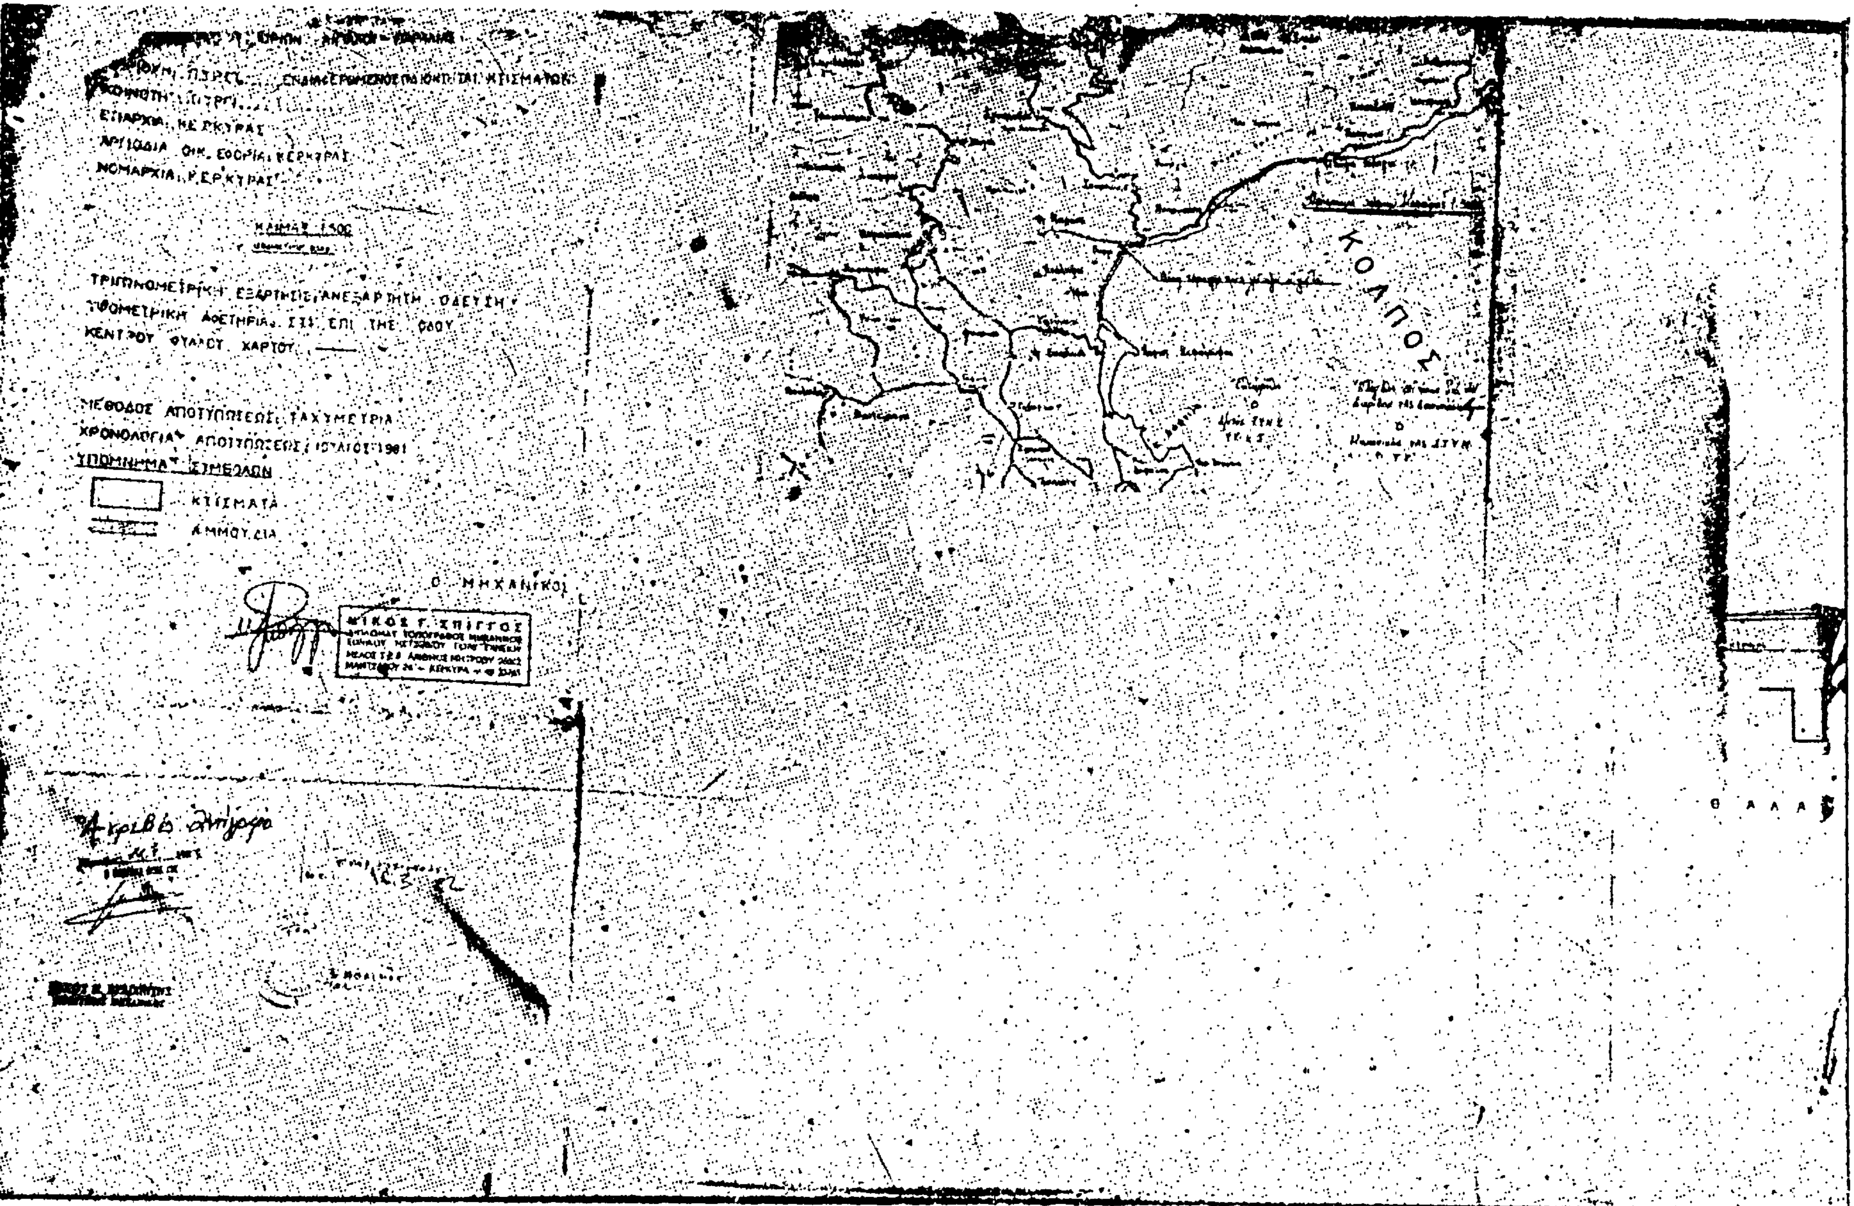
ΕΠΑΡΧΙΑ ΚΕΡΚΥΡΑΣ
ΝΟΜΑΡΧΙΑ ΚΕΡΚΥΡΑΣ
ΚΛΙΜΑΞ 1:500
ΜΕΘΟΔΟΣ ΑΠΟΤΥΠΩΣΕΩΣ: ΤΑΧΥΜΕΤΡΙΑ
ΥΠΟΜΝΗΜΑ ΣΥΜΒΟΛΩΝ
ΚΤΙΣΜΑΤΑ
ΑΜΜΟΥΔΙΑ
Ο ΜΗΧΑΝΙΚΟΣ
ΚΟΛΠΟΣ

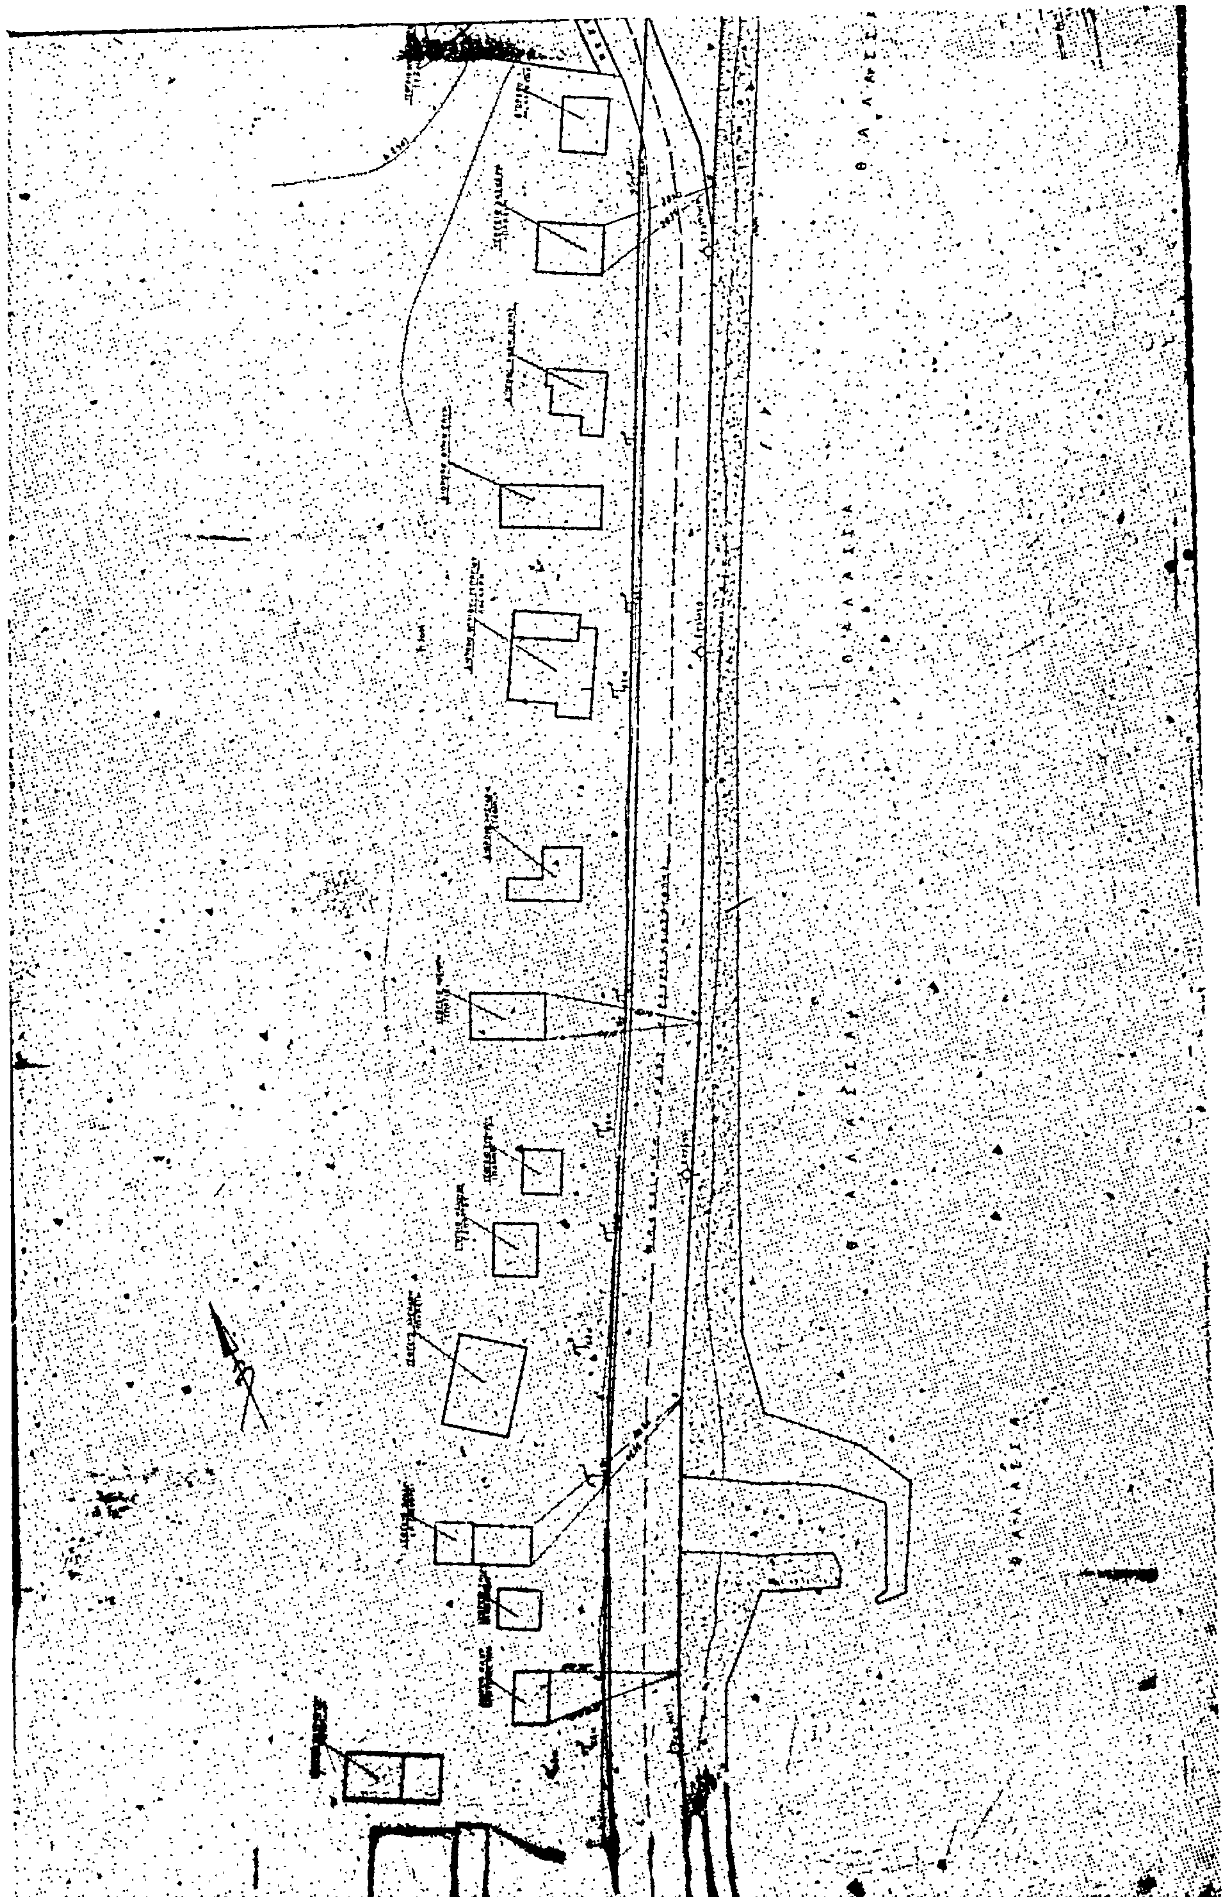

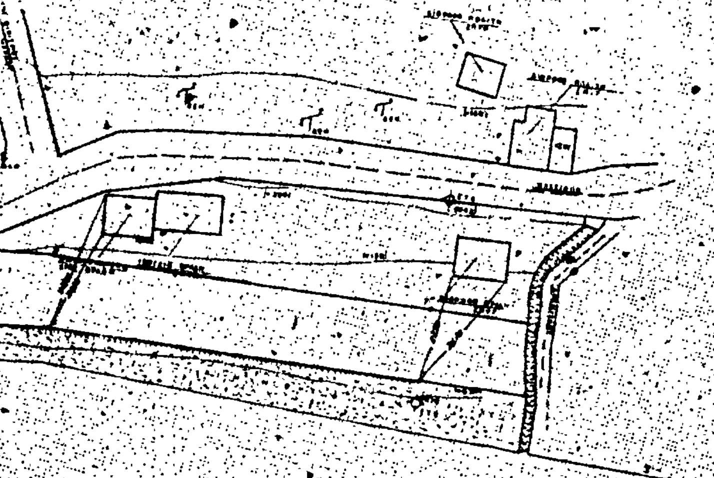

ΥΠΟΜΝΗΜΑ ΕΠΙΤΡΟΠΗΣ

1) Τὸ παρὸν τοπογραφικὸν διάγραμμα αποτελεῖ τὴν ἀπόφασιν τῆς ἐπιτροπῆς καθορισμοῦ τῶν ὁρίων τοῦ αἰγιαλοῦ (ἀρθρ. 74 τοῦ Ν.Δ. 636/71)

2) ——— (κόκκινη) Ι.Ι. ... ὁριογραμμὴ αἰγιαλοῦ
——— (κίτρινη) Ι.Σ. ... ——— παραλίας

3) Αἱ κορυφαὶ τῶν ὁριογραμμῶν συμβολίζονται ὡς σημειοῦνται εἰς τὸ διάγραμμα δι' ἀποτυπώσεων ἀπὸ σταθερὰ σημεῖα.

4) Δὲν ὑπάρχουν κτίσματα εἰς τὴν ζώνην τῆς παραλίας.

Ο ΠΡΟΕΔΡΟΣ

ΤΑ ΜΕΛΗ
1.
2. [signature]

'Αριθ. ΤΥ/οίκ. 2766 (2)

'Αναγκαστική απαλλοτρίωση ιδιοκτησιών γιά τή διαμόρφωση του Κόμβου πρός παραλία Δασιάς επί της επαρχιακής οδού Κερκύρας — Τζάβρου — Κασιώπης στήν χθ 12+000, Ν. Κερκύρας.

Ο ΝΟΜΑΡΧΗΣ ΚΕΡΚΥΡΑΣ

Έχοντας υπόψη:

1. Τίς διατάξεις του Ν.Δ. 797/71, περί αναγκαστικών απαλλοτριώσεων σέ συνδυασμό μέ τίς διατάξεις του Β.Δ. 139/71.

2) Τίς διατάξεις του άρθρου 23 του από 25.11.29 Δ/τος περί κωδικοποιήσεως τών περί κατασκευής καί συντηρήσεως οδών κειμένων διατάξεων.

3) Τίς διατάξεις του Β.Δ. 139/71 σέ συνδυασμό μέ τίς διατάξεις του Π.Δ. 929/79 «περί εκτελέσεως του άρθρου 1 του Ν. 653/77, περί υποχρεώσεως τών παροδίων ιδιοκτησιών διά τήν διάνοιξη οδών κλπ., αποφασίζουμε:

Κηρύσσουμε αναγκαστική απαλλοτρίωση λόγω δημόσιας ωφελείας καί ειδικώτερα γιά τήν διαμόρφωση κυκλοφοριακού κόμβου πρός τήν παραλία Δασιάς, έκταση 676 τ.μ. όπως φαίνεται στό κτηματολογικό διάγραμμα καί τόν κτηματολογικό πίνακα πού θεωρήθηκε στίς 23.7.82 από τήν Δ/ντή ΤΥΝ Κερκύρας 'Ιωάννη Πολενάκη, 'Επιθ/τή Δ.Ε. μέ 2ο β. καί εγκρίθηκε από τήν Δ/νση Τ.Υ. Ν. Κερκύρας. Στήν έκταση προβάλλουν δικαίωμα οί 'Ιωάννης Φαϊτάς του 'Ιεροθέου καί Χρυσαύλα Σούζη συζ. Ζίνου.

'Η απαλλοτρίωση κηρύσσεται υπέρ του Δημοσίου καί μέ δαπάνη του 'Υπουργείου Δημ. Έργων σέ βάρος τών πιστώσεων του έργου «Βελτίωση επαρχιακής οδού Τζάβρου — Δασιάς — Ύψου — Σινιών — Κασιώπης — Ρόδας».

'Η παρούσα απόφαση νά δημοσιευθεί στήν 'Εφημερίδα της Κυβερνήσεως.

Κέρκυρα, 27 'Ιουλίου 1982

'Ο Νομάρχης
ΜΑΝΟΣ ΚΟΚΚΙΝΟΣ

'Αριθ. 2979 (3)

'Επικύρωση έκθεσης καί διαγραμμάτων καθορισμού οριογραμμής αίγιαλού καί παραλίας στή θέση «ΜΑΡΚΟΥΛΗ» περιφέρειας κοινότητας Δρυοπίδος Νήσου Κύθνου.

Η ΝΟΜΑΡΧΗΣ ΚΥΚΛΑΔΩΝ

Γνωρίζοντας:

1. Τίς διατάξεις του άρθ. 1 του Ν. 3200/55 «περί διοικητικής αποκεντρώσεως».

2. Τό Ν.Δ. 11/12.11.1929 «περί διοικήσεως Δημοσίων κτημάτων».

3. Τά άρθρ. 1, 2 του Α.Ν. 2344/40 «περί αίγιαλού καί παραλίας».

4. Τό Π.Δ. 636/77 «περί διαρθρώσεως του 'Υπουργείου Οικονομικών καί 'Οργανισμού τών 'Υπηρεσιών αυτού».

5. Τά τοπογραφικά διαγράμματα, σέ δύο πινακίδες, της περιοχής «ΜΑΡΚΟΥΛΗ» περιφέρειας κοινότητας Δρυοπίδος Νήσου Κύθνου μέ κλίμακα 1:500 πού συντάχτηκε την 15.5.81 από τόν Γεώργιο Μπουρδάκο Πολιτικό Μηχανικό, πού θεωρήθηκε την 11.8.81 καί επαληθεύτηκε στό πεδίο γιά την ακρίβεια της αποτύπωσης την 16.7.81 από τόν Δημήτριο Τζουμακίδη, Νομομηχανικό, Δ/ντή Τεχνικών 'Υπηρεσιών Ν. Κυκλάδων, καί στό οποίο χαράχτηκε μέ κόκκινη γραμμή τό όριο του αίγιαλού καί μέ κίτρινη τό όριο της παραλίας.

6. Τήν από 17.7.81 έκθεση της επιτροπής του άρθρ. 74 Π.Δ. 636/77.

7. Τήν σύμφωνη γνώμη του Γενικού 'Επιτελείου Ναυτικού πού διατυπώθηκε μέ τό Φ.187.2/10.82/Σ.35/12.1.82 έγγραφό του, αποφασίζουμε:

'Επικυρώνουμε την από 16.7.81 έκθεση της επιτροπής καί τό σχετικό τοπογραφικό διάγραμμα της περιοχής «ΜΑΡΚΟΥΛΗ» περιφέρειας κοινότητας Δρυοπίδος νήσου Κύθνου, γιά τόν καθορισμό οριογραμμών αίγιαλού καί παραλίας.

'Η απόφαση αυτή, ή έκθεση της επιτροπής καί τό σχετικό τοπογραφικό διάγραμμα νά δημοσιευθούν στην 'Εφημερίδα της Κυβερνήσεως.

'Ερμούπολη, 6 Μαΐου 1982

'Η Νομάρχης
ΕΛΙΣΣΑΒΕΤ ΠΑΠΑΖΩΗ

ΕΚΘΕΣΗ

Καθορισμού οριογραμμών αίγιαλού καί παραλίας στην περιοχή «ΜΑΡΚΟΥΛΗ» Περιφερείας Κοινότητος Δρυοπίδος Νήσου Κύθνου.

Στην Κύθνο σήμερα την 16 'Ιουλίου 1981 ημέρα Πέμπτη οί πιό κάτω υπογράφοντες:

1) Κων/νος Τριανταφύλλου, έφορ. Εισηγητής Οικονομικός Έφορος Κέας.

2) Αύγουστής Ι. Λεφάκης, Τοπογράφος Μηχ/κός, υπηρετών ώς 'Αγρ. Τοπ. Μηχ/κός μέ σύμβαση στην Δ/νση Τεχν. 'Υπηρεσιών Ν. Κυκλάδων.

3) Ευθύμιος Πενιάς 'Ανθ/χος Λ.Σ. Λιμενάρχης Μήλου, αποτελούντες την κατά Νόμο καί δυνάμει της μέ αριθ. πρωτ. 3328/14.5.80 (έγγραφο της Οίκ. 'Εφορίας Σύρου) αποφάσεως του Νομάρχου Κυκλάδων αρμοδία επιτροπή καθορισμού τών ορίων αίγιαλού καί παραλίας, προέβημε στόν καθορισμό τών οριογραμμών του αίγιαλού καί της παραλίας στην περιοχή «ΜΑΡΚΟΥΛΗ» Περιφερείας Κοινότητος Δρυοπίδος Νήσου Κύθνου.

'Η επιτροπή έχουσα υπ' όψη:

1) Τό υπό κλίμακα 1:500 τοπογραφικό διάγραμμα της υπ' όψη περιοχής πού συνέταξε ό Πολ. Μηχ/κός Γεώργιος Μπουρδάκος τό οποίο ελεγχθέν εθεωρήθη δεόντως από την Δ/νση Τεχν. 'Υπηρεσιών Ν. Κυκλάδων, σέ 2 πινακίδες.

2) Τήν από 28 'Απριλίου 1980 υποβληθείσα αίτηση του Μιχαήλ Πρωτοπαπαδάκη του 'Αριστείδου πού αφορά τό υπ' όψη θέμα.

3) Τίς διατάξεις του Α.Ν. 2344/40 «περί αίγιαλού καί παραλίας».

4) Τίς διατάξεις του Α.Ν. 263/68.

5) Τό Φ.187.2/335/81/8.6.81 έγγραφο του ΓΕΝ καί

6) Τήν από 12.6.80 έκθεση της αρμοδίας επιτροπής καθορισμού τών γραμμών του υπόψη αίγιαλού, καθορίζει:

Χαράσσει δι' ερυθράς τό όριο του αίγιαλού ώς διορθώθηκε μέ την υπ' αριθ. Φ.187.2/335/81/8 'Ιουλίου 1981 της Διευθύνσεως Α2 του Γενικού 'Επιτελείου Ναυτικού μέ πολυγωνική 1, 2, 3, 4, 5,... 15, 16, 17 καί διά κιτρίνης τό όριο της παραλίας μέ πολυγωνική 1', 2', 3', 4', 5', 6', 7',

8', 9', 10', 11', 9, 12', 13'....25', 26', 27' όπως φαίνεται στὸ συνημμένο στὴ παροῦσα ἔκθεση τοπογραφικὸ διάγραμμα σὲ δύο πινακίδες.

Τὸ εὖρος τῆς παραλίας καθωρίσθη σὲ δέκα (10) μέτρα σύμφωνα μὲ τὸ ἄρθρο 6 παρ. 4 τοῦ Α.Ν. 2344/40. Τὰ διάφορα στοιχεῖα τὰ ὁποῖα προσδιορίζουν τὶς κορυφὲς τοῦ αἰγιαλοῦ καὶ τῆς παραλίας ἔχουν ὑπολογισθῆ ἀπὸ τὸν Πολιτικὸ Μηχανικὸ Γεώργιο Μπουρδάκο καὶ ἐλέγχθησαν ἀπὸ τὴν ἐπιτροπὴ δεόντως, περιέχονται δὲ σὲ ξεχωριστοὺς πίνακες οἱ ὁποῖοι ὁμοίως συνοδεύουν τὴν παροῦσα.

Ἡ ἐπιτροπὴ κρίνει σκόπιμο νὰ ἀναφέρει ὅτι στὴν ὑπ' ὄψη περιοχὴ δὲν ὑπάρχουν, κτίσματα.

Ἐπίσης ὁ αἰγιαλὸς καὶ ἡ παραλία καθορίζεται γιὰ πρώτη φορὰ στὴν ὑπ' ὄψη περιοχή.

Ἐφ' ᾧ συνετάγη ἡ παρουσα καὶ ὑπογράφεται ὡς ἕπεται.

Η Ἐπιτροπὴ

Ὁ Πρόεδρος
ΚΩΝ. ΤΡΙΑΝΤΑΦΥΛΛΟΥ


Τὰ Μέλη
Αγουστῆς Λεφάκης, Πένιας Εὐθύμιος


ΝΗΣΟΣ ΚΥΘΝΟΣ ΠΕΡΙΟΧ


ΠΕΡΙΦΕΡΕΙΑΣ ΚΟΙΝΟΤΗΤΟΣ ΔΡΥΟΠΙΔΟΣ ΚΥΘΝΟΥ


ΝΟΜΟΥ ΚΥΚΛΑΔΩΝ


ΚΛΙΜΑΞ 1:500

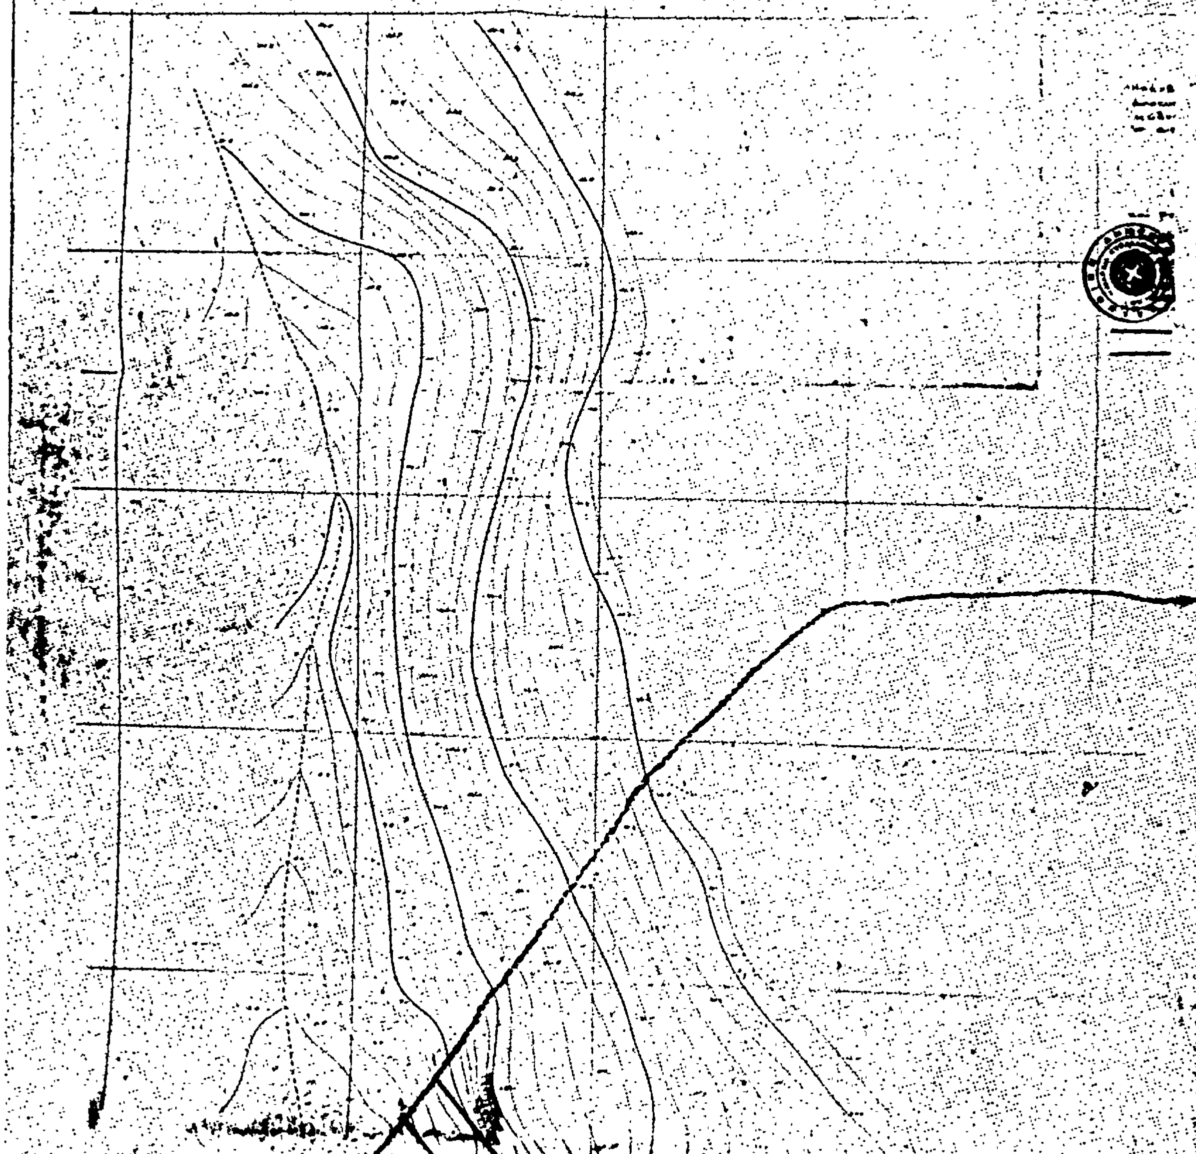


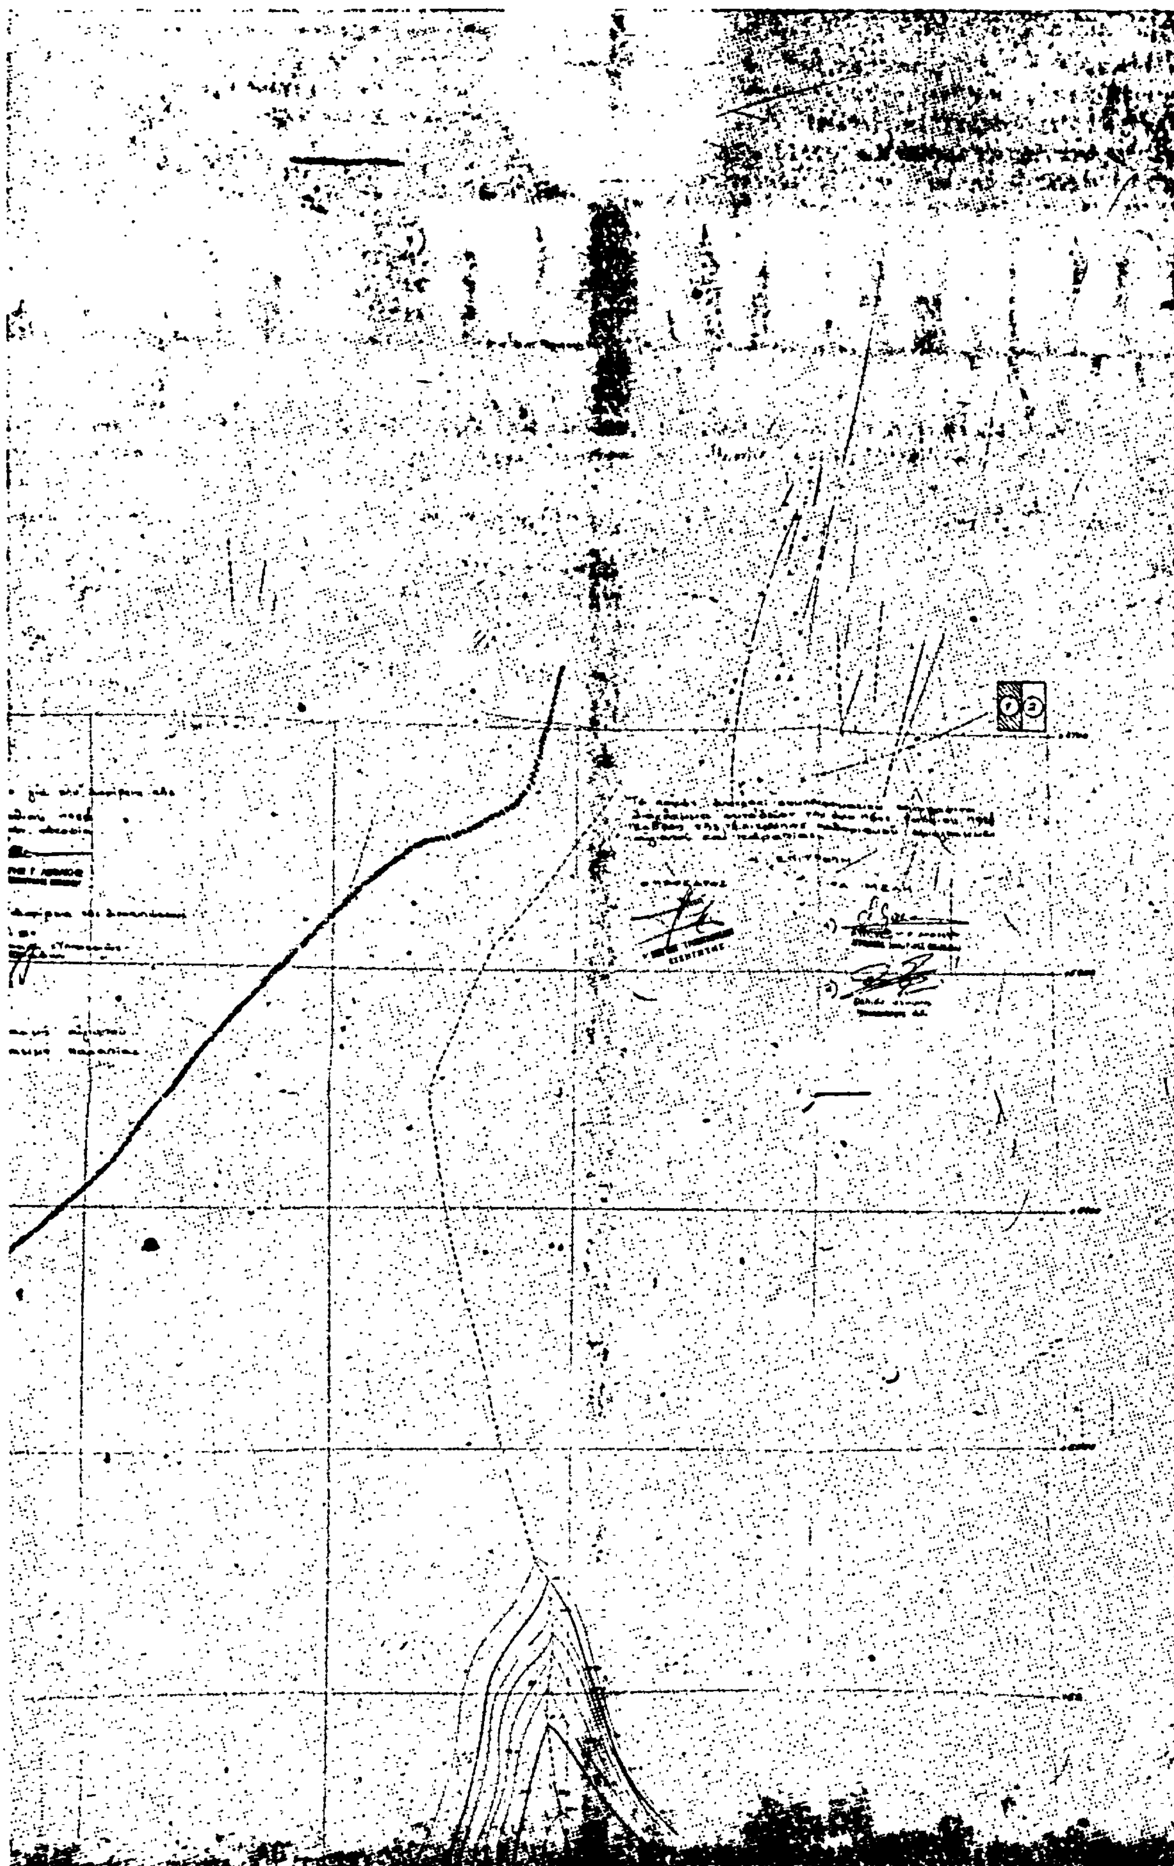

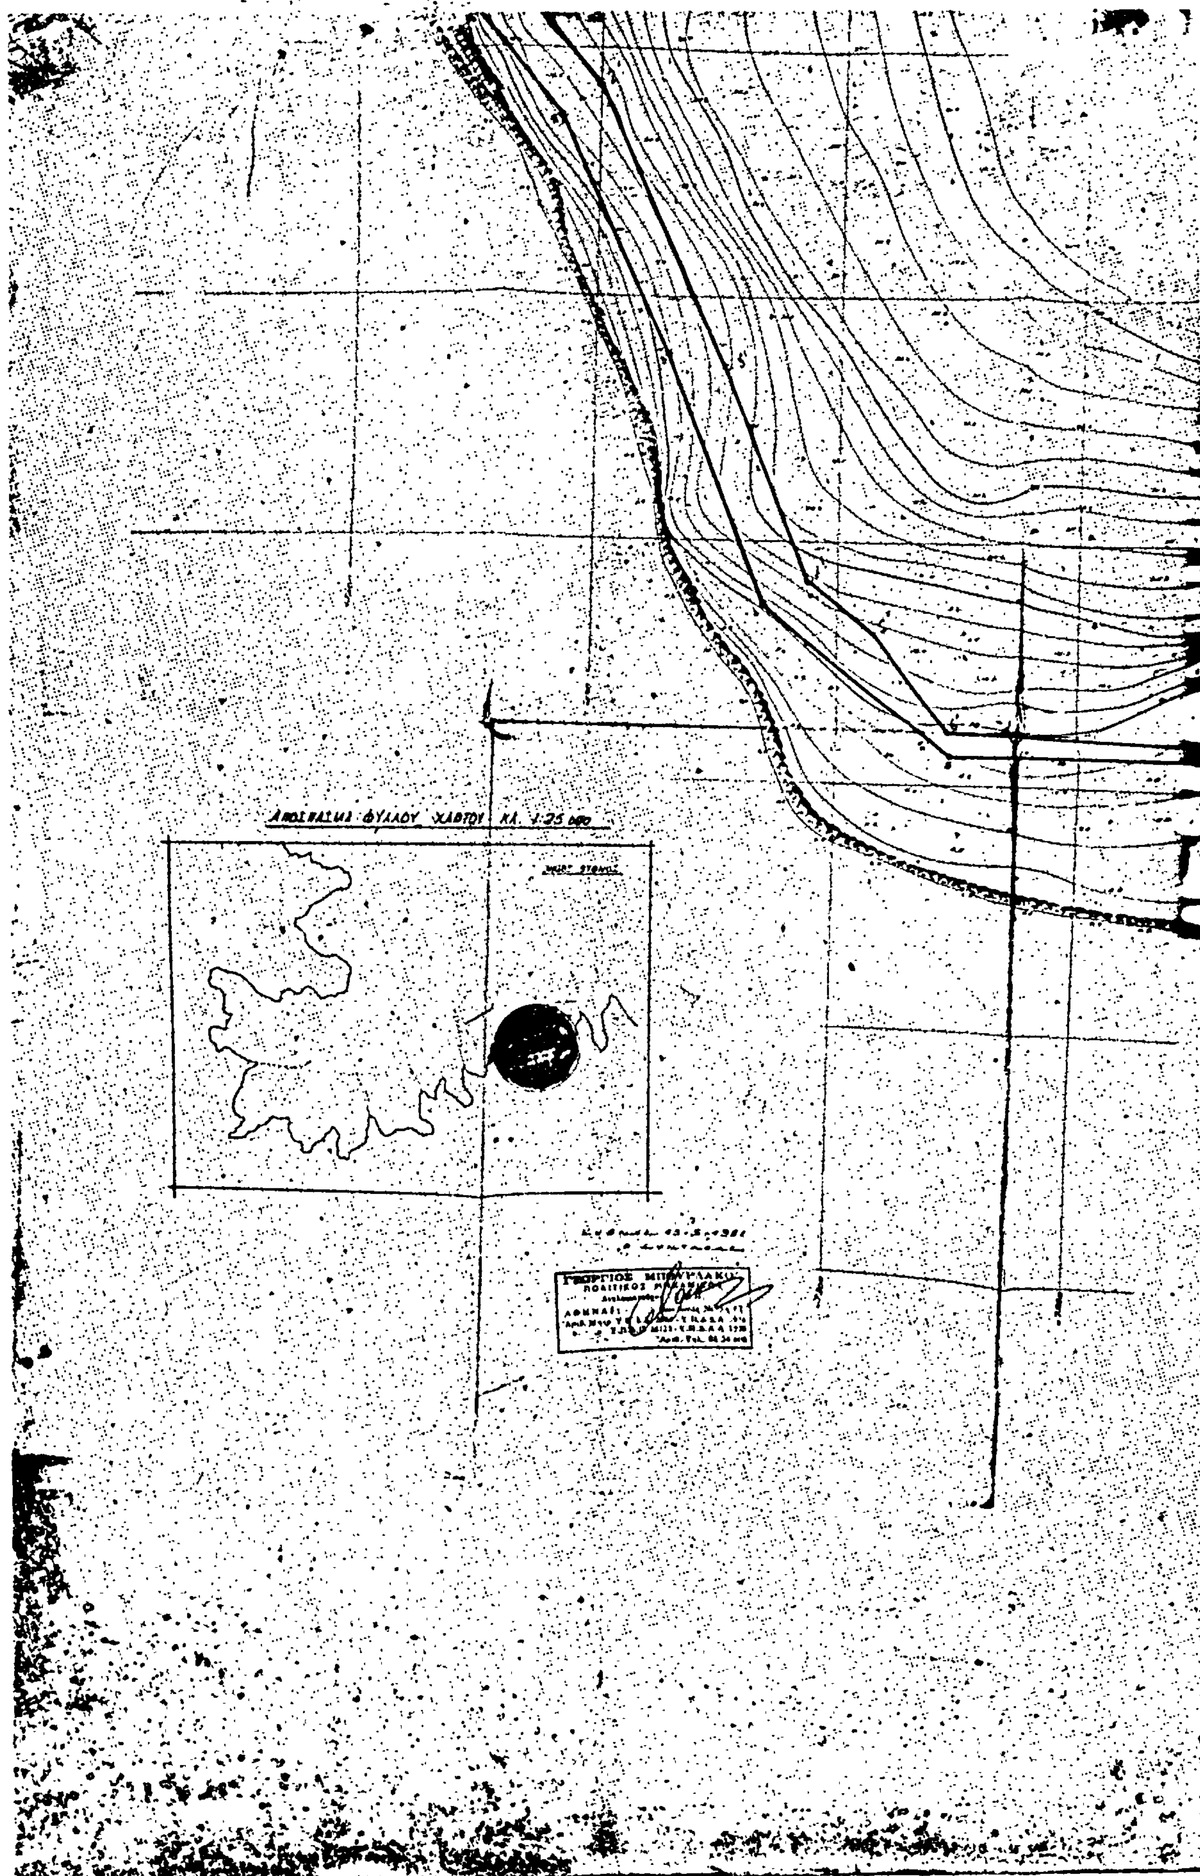
ΑΠΟΣΠΑΣΜΑ ΦΥΛΛΟΥ ΧΑΡΤΟΥ ΚΛ. 1:25 000
ΓΕΩΡΓΙΟΣ
ΠΟΛΙΤΙΚΟΣ
ΑΘΗΝΑΙ

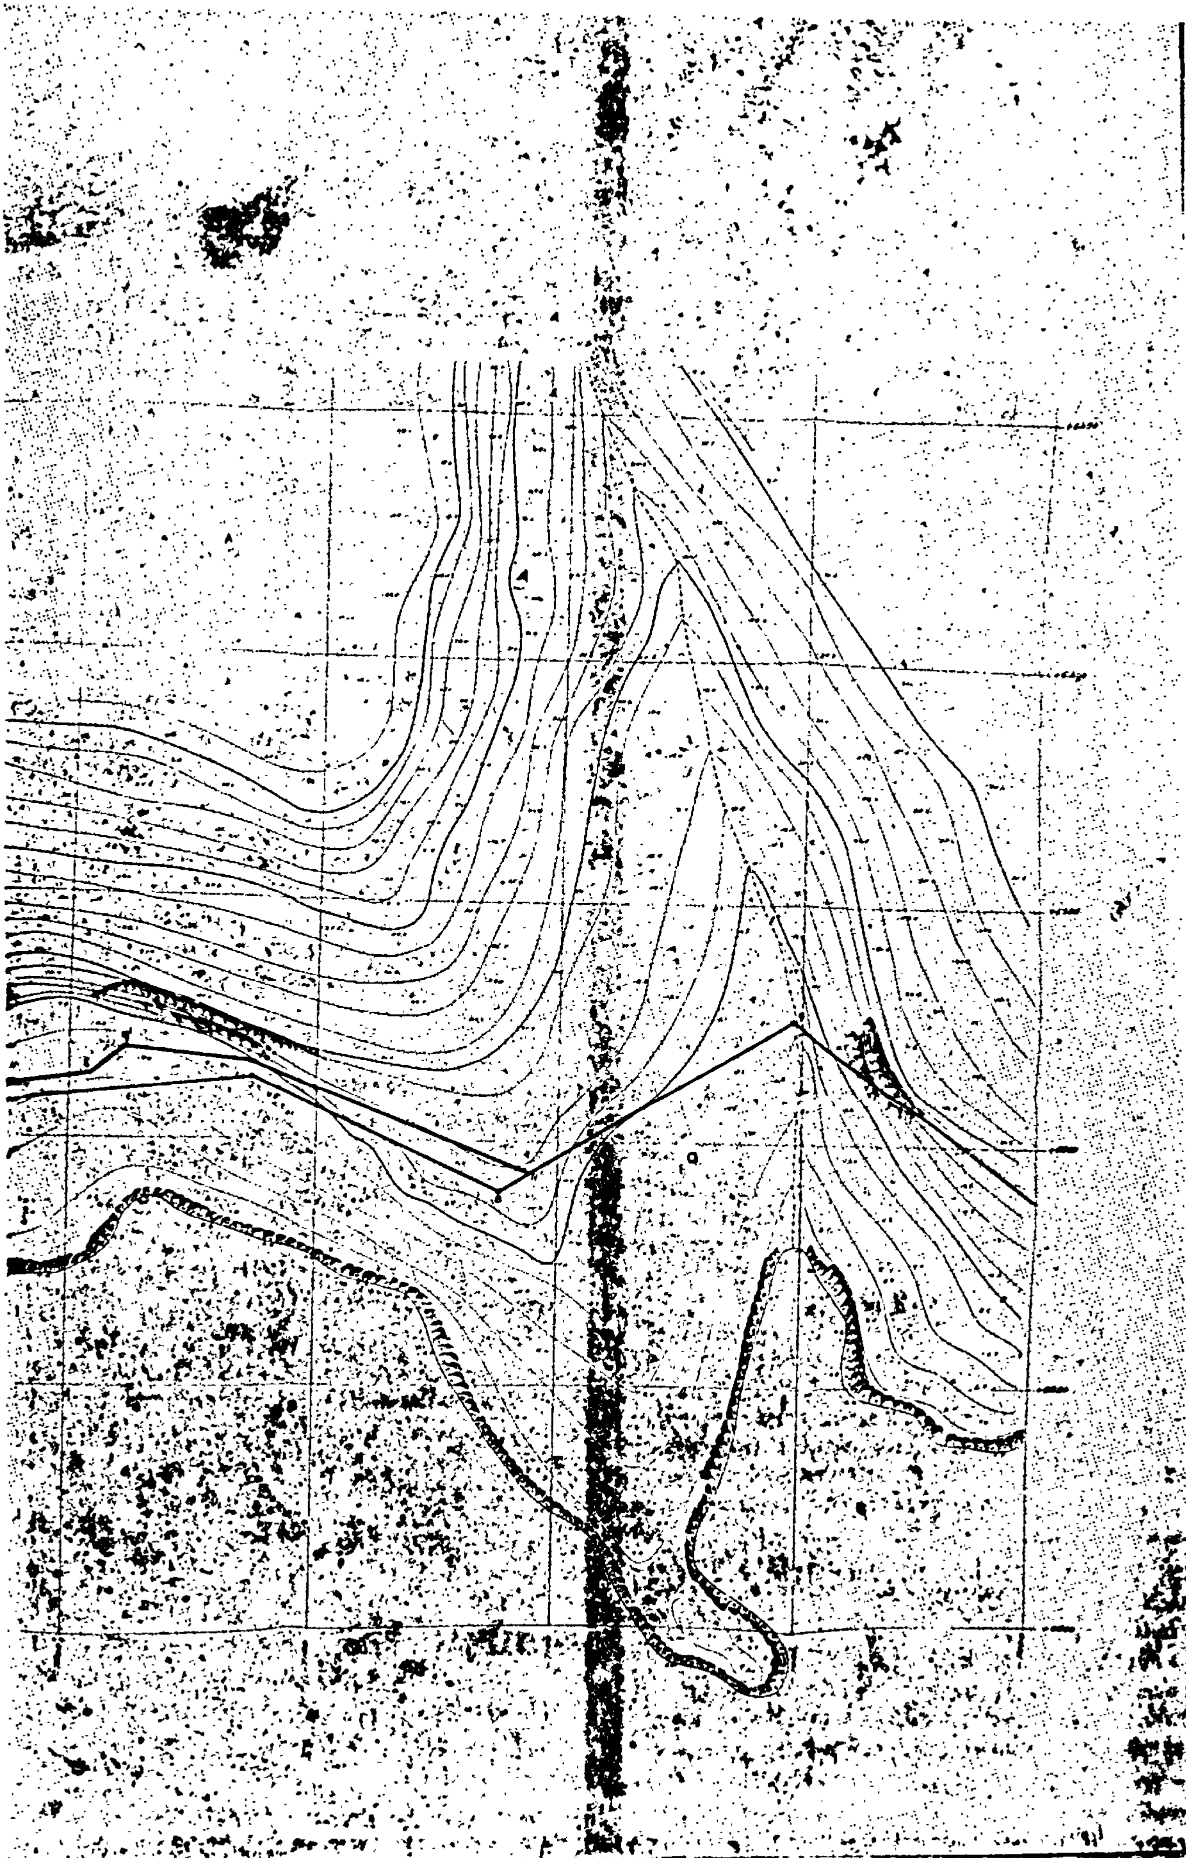

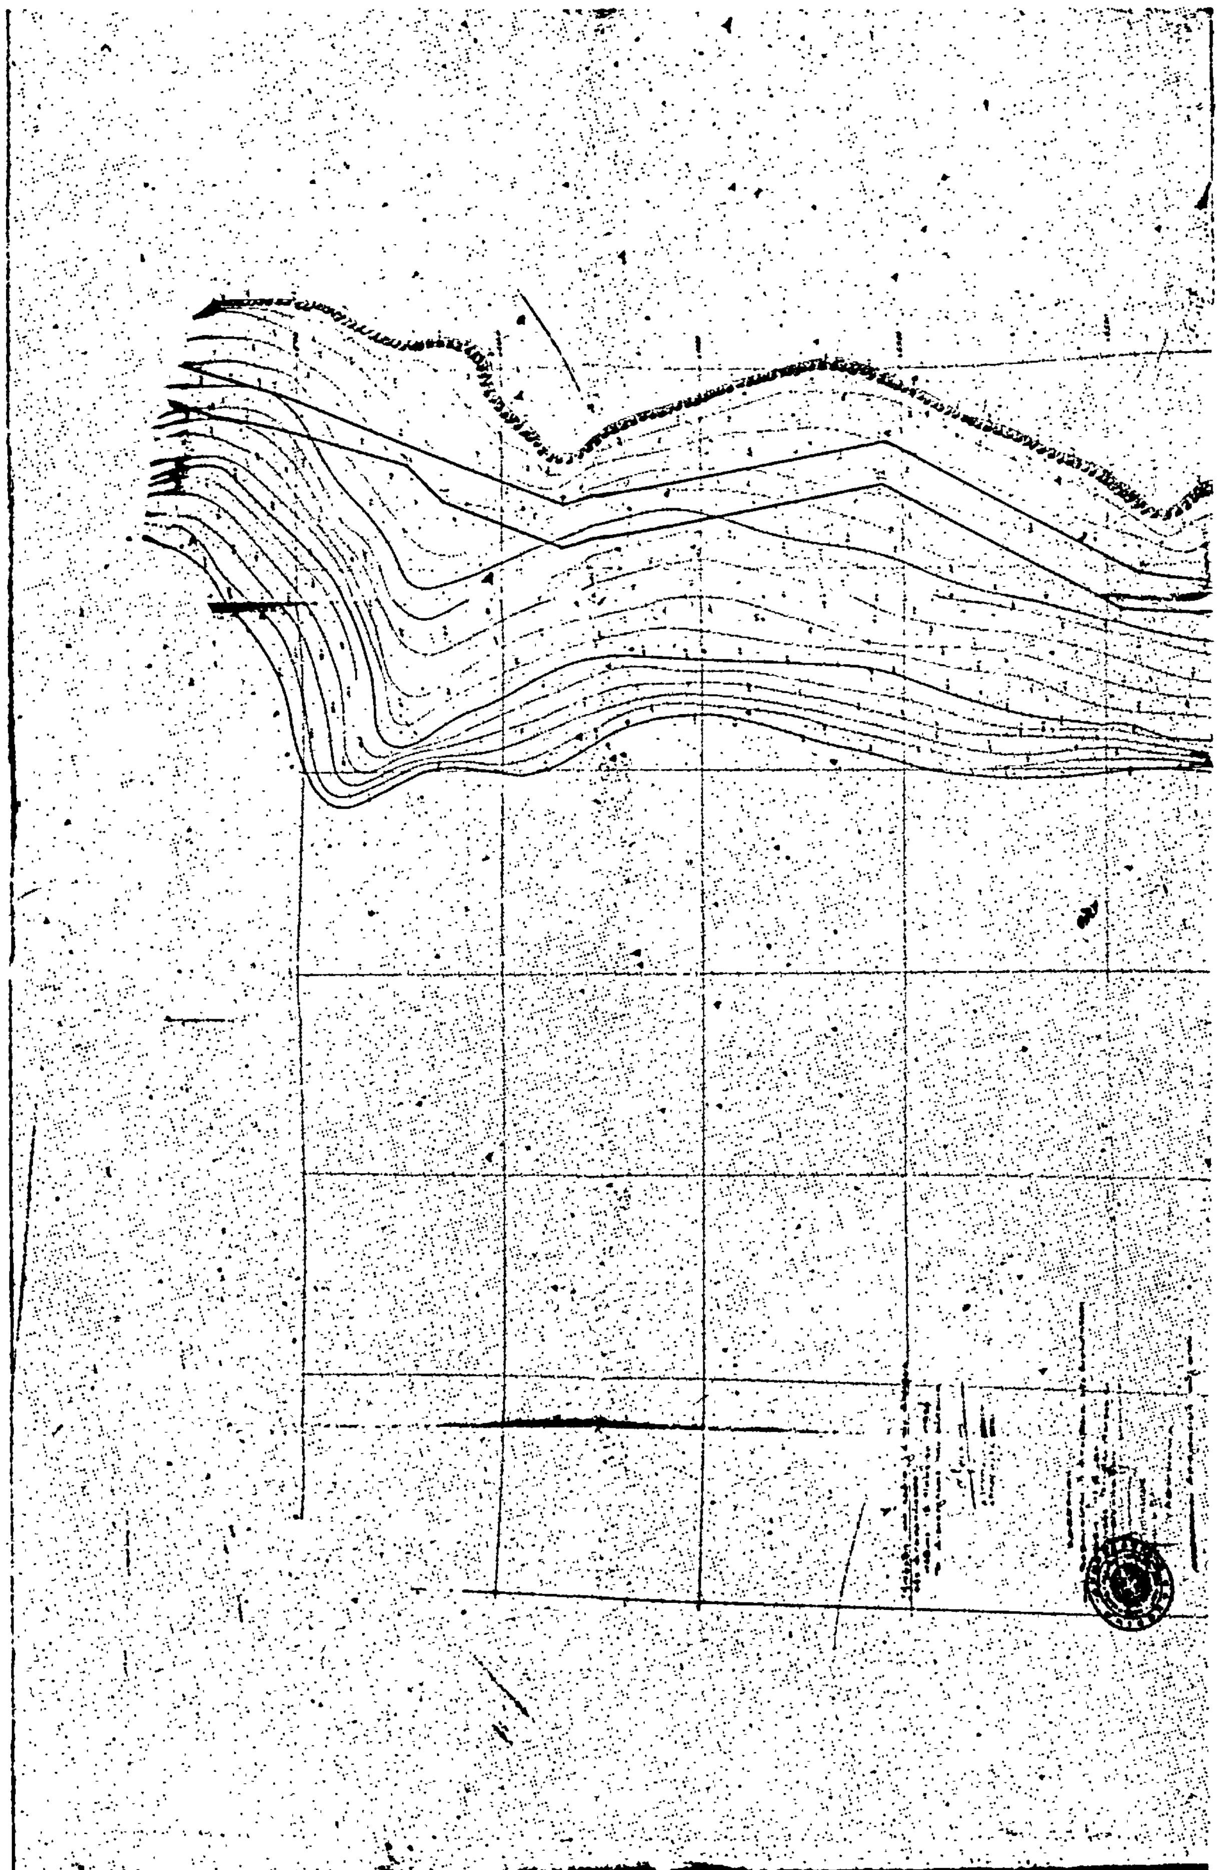

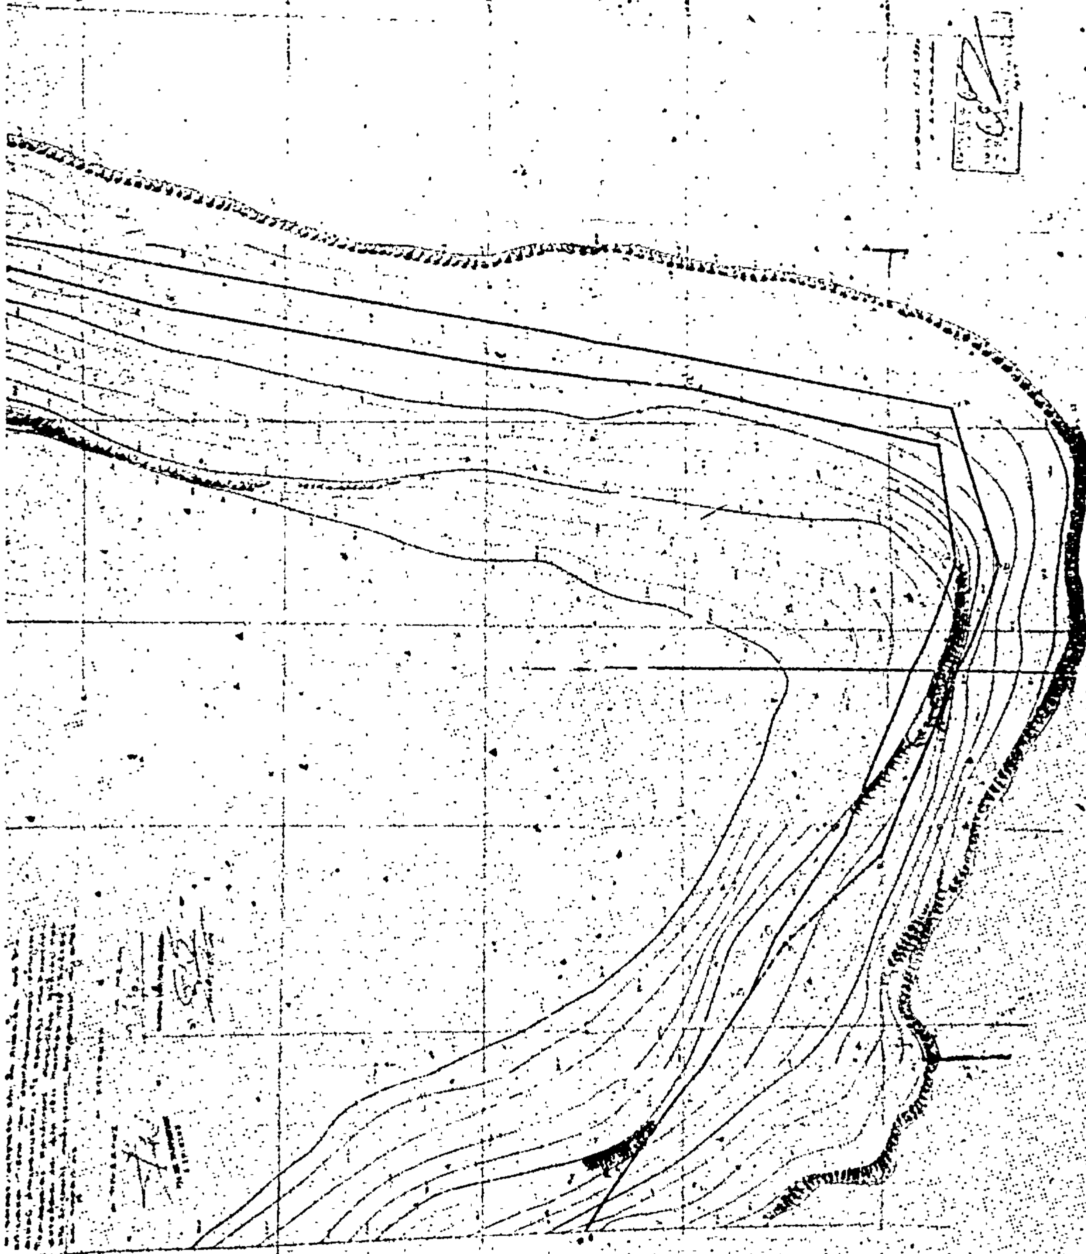

ΣΤΟΙΧΕΙΑ ΠΟΛΥΓΩΝΙΚΗΣ ΠΑΡΑΛΙΑΣ

Α/Α	X	Ψ	S	Γων. Πλευράς
1'	-7382,00	+6480.00	48.92	
2'	-7350,00	+6443.00	63.21	[illegible]
3'	-7323,00	+6385.50	46.89	[illegible]
4'	-7306,00	+6342.00	17.10	[illegible]
5'	-7292,50	+6321.50	25.40	[illegible]
6'	-7277,50	+6311,00	58.52	[illegible]
7'	-7219.00	+6309.50	23.26	[illegible]
8'	-7196.00	+6313.00	8.90	[illegible]
9'	-7189.00	+6318.50	25.62	[illegible]
10'	-7163.50	+6316.00	62.21	[illegible]
11'	-7105,50	+6293.50	62.36	[illegible]
9	-7052,00	+6325,50	73.53	[illegible]
12'	-6992.00	+6283.00	16.10	[illegible]
13'	-6977,50	+6276.00	30.65	[illegible]
14'	-6952,00	+6259.00	73.29	[illegible]
15'	-6883.00	+6234.50	28.66	[illegible]
16'	-6856.50	+6237.50	62.75	[illegible]
17'	-6842,00	+6299.00	46.77	[illegible]
18'	-6837.00	+6345.50	83.19	[illegible]
19'	-6823,00	+6427.50	44.15	209,4517
20'	-6813.00	+6470.50	25.58	190,4364
21'	-6811.00	+6496.00	67.12	[illegible]
22'	-6779.00	+6555,00	81.98	[illegible]
23'	-6794.50	+6635,50	30.73	[illegible]
24'	-6783.00	+6664.00	13.09	[illegible]
25'	-6774.00	+6673.50	51.44	169,2673
26'	-6760.00	+6723.00	24.70	206,1980
27'	-6751.00	+6746.00		

ΣΤΟΙΧΕΙΑ ΠΟΛΥΓΩΝΙΚΗΣ ΑΙΓΙΑΛΟΥ

Α/Α	Χ	Ψ	S	Γων. Θλάσεως
1	-7388,50	+6472,00	46.42	
2	-7358.00	+6437,00	54.37	218,4732
3	-7335,50	+6387,50	54.50	202,6108
4	-7315,00	+6337,00	49.36	168,6124
5	-7277,00	+6305,50	58.02	154,2906
6	-7219.00	+6307,00	56.32	194,7511
7	-7163.00	+6313,00	55.95	233.0000
8	-7142,00	+6290.00	69.72	139.0157
9	-7052,00	+6325,50	88.93	273.3326
10	-6979.50	+6284.00	31.85	213.5077
11	-6958,00	+6250,50	78.60	169.0645
12	-6884.00	+6224.00	40.26	162,1286
13	-6845,00	+6234.00	261.56	126,4930
14	-6802.00	+6492.00	70.27	221,6378
15	-6765,00	+6553.50	83.06	155,4337
16	-6752.00	+6634.50	118.75	236,2908
17	-6740,50	+6745,00		

Η ΥΠΗΡΕΣΙΑ ΤΟΥ ΕΘΝΙΚΟΥ ΤΥΠΟΓΡΑΦΕΙΟΥ
ΓΝΩΣΤΟΠΟΙΕΙ ΟΤΙ:

Ἡ ἐτήσια συνδρομὴ τῆς Ἐφημερίδας τῆς Κυβερνήσεως, ἡ τιμὴ τῶν φύλλων της ποὺ πωλοῦνται τμηματικὰ καὶ τὰ τέλη δημοσιεύσεων στὴν Ἐφημερίδα τῆς Κυβερνήσεως, καθορίσθηκαν ἀπὸ 1 Ἰανουαρίου 1981 ὡς ἀκολούθως:

Α'. ΕΤΗΣΙΕΣ ΣΥΝΔΡΟΜΕΣ

1. Γιὰ τὸ Τεῦχος Α' .... Δραχ. 1.500
2. » » » Β' .... » 3.000
3. » » » ΤΑΠΣ .... » 2.000
4. » » » Γ' .... » 1.000
5. » » » Δ' .... » 2.500
6. » » » Νομικῶν Προσώπων Δ.Δ. κ.λπ. » 1.000
7. » » » Ἀν. Εἰδ. Δικαστηρίου .... » 200
8. » » » Παράρτημα .... » 600
9. » » » Ἀνωνύμων Ἑταιρειῶν κ.λπ. .. » 7.000
10. » » Δελτίο Ἐμπορικῆς καὶ Βιομηχανικῆς Ἰδιοκτησίας .... » 600
11. Γιὰ ὅλα τὰ τεύχη καὶ τὸ Δ.Ε.Β.Ι. .... » 17.000

Οἱ Δῆμοι καὶ οἱ Κοινότητες τοῦ Κράτους καταβάλλουν τὸ 1/2 τῶν ἀνωτέρω συνδρομῶν.

Ὑπὲρ τοῦ Ταμείου Ἀλληλοβοηθείας Προσωπικοῦ τοῦ Ἐθνικοῦ Τυπογραφείου (ΤΑΠΕΤ) ἀναλογοῦν τὰ ἑξῆς ποσά:

1. Γιὰ τὸ Τεῦχος Α' .... Δραχ. 75
2. » » » Β' .... » 150
3. » » » ΤΑΠΣ .... » 100
4. » » » Γ' .... » 50
5. » » » Δ' .... » 125
6. » » » Νομικῶν Προσώπων Δ.Δ. κ.λπ. » 50
7. » » » Ἀν. Εἰδ. Δικαστηρίου .... » 10
8. » » » Παράρτημα .... » 30
9. » » » Ἀνωνύμων Ἑταιρειῶν κ.λπ. .... » 350
10. » » Δελτίο Ἐμπ. καὶ Βιομ. Ἰδιοκτησίας...... » 30
11. Γιὰ ὅλα τὰ τεύχη .... » 850

Β'. ΤΙΜΗ ΦΥΛΛΩΝ

Ἡ τιμὴ πωλήσεως κάθε φύλλου, μέχρις 8 σελ., εἶναι 7 δρχ., ἀπὸ 9 ὡς 24 σελ. 14 δρχ., ἀπὸ 25 ὡς 48 σελ. 20 δρχ., ἀπὸ 49 ὡς 80 σελ. 40 δρχ. ἀπὸ 81 σελ. καὶ ἄνω ἡ τιμὴ πωλήσεως κάθε φύλλου προσαυξάνεται κατὰ 40 δρχ. ἀνὰ 80 σελίδες.

Γ'. ΤΙΜΗ ΦΩΤΟΑΝΤΙΓΡΑΦΩΝ

Ἡ τιμὴ διαθέσεως στὸ κοινὸ τῶν ἐκδιδομένων ἀπὸ τὸ Ἐθνικὸ Τυπογραφεῖο φωτοαντιγράφων τῶν διαφόρων φύλλων τῆς Ἐφημερίδας τῆς Κυβερνήσεως καθορίζεται σὲ τρεῖς (3) δραχμὲς κατὰ σελίδα.

Δ'. ΤΕΛΗ ΔΗΜΟΣΙΕΥΣΕΩΝ

Ι. Στὸ τεῦχος Ἀνωνύμων Ἑταιρειῶν καὶ Ἑταιρειῶν Περιωρισμένης Εὐθύνης:

Α'. Ἀνωνύμων Ἑταιρειῶν:

1. Τῶν καταστατικῶν .... Δρχ. 18.000
2. Τῶν ἀποφάσεων «περὶ συγχωνεύσεως ἀνωνύμων ἑταιρειῶν» .... » 18.000
3. Τῶν κωδικοποιήσεων τῶν καταστατικῶν (ΦΕΚ 309/67, τ. Β') .... » 9.000
4. Τῶν τροποποιήσεων τῶν καταστατικῶν ..... » 5.000
5. Τῶν ἰσολογισμῶν κάθε χρήσεως .... » 8.000
6. Τῶν ὑπουργικῶν ἀποφάσεων «περὶ παροχῆς ἀδείας ἐπεκτάσεως τῶν ἐργασιῶν Ἀσφαλιστικῶν Ἑταιρειῶν», τῶν ἐκθέσεων ἐκτιμήσεως περιουσιακῶν στοιχείων καὶ τῶν ἀποφάσεων τοῦ Δ.Σ. τοῦ ΕΛΤΑ, μὲ τὶς ὁποῖες ἐγκρίνονται καὶ δημοσιεύονται οἱ κανονισμοὶ αὐτοῦ .... » 7.000
7. Τῶν ἀποφάσεων «περὶ ἐγκαταστάσεως ὑποκαταστήματος, διορισμοῦ γενικοῦ πράκτορος καὶ παροχῆς πληρεξουσιότητος πρὸς ἀντιπροσώπευσιν ἐν Ἑλλάδι ἀλλοδαπῶν Ἑταιρειῶν» καὶ τῶν ἀποφάσεων «περὶ μεταβιβάσεως τοῦ χαρτοφυλακίου Ἀσφαλιστικῶν Ἑταιρειῶν κατὰ τὸ ἄρθρο 59 παρ. 1 τοῦ Ν.Δ. 400/70» .... » 4.000
8. Τῶν ἀνακοινώσεων γιὰ κάθε μεταβολὴ ποὺ γίνεται μὲ ἀπόφαση Γ.Σ. ἢ Δ.Σ., τῶν προσκλήσεων σὲ γενικὲς συνελεύσεις, τῶν κατὰ τὸ ἄρθρο 32 τοῦ Ν. 3221/24 γνωστοποιήσεων, τῶν ἀνακοινώσεων, ποὺ προβλέπονται ἀπὸ τὸ ἄρθρο 59 παρ. 3 τοῦ Ν.Δ. 400/1970 «περὶ Ἀλλοδαπῶν Ἀσφαλιστικῶν Ἑταιρειῶν», τῶν ἀποφάσεων τοῦ Διοικητικοῦ Συμβουλίου τοῦ ΕΛΤΑ, ποὺ ἀναφέρονται σὲ προσωρινὲς διατάξεις καὶ τῶν ἀποφάσεων τοῦ Ὑπ. Συγκοινωνιῶν διὰ τοὺς ΗΛΠΑΠ - ΗΣΑΠ - ΟΣΕ .... » 2.000
9. Τῶν συνοπτικῶν μηνιαίων καταστάσεων τῶν Τραπεζικῶν Ἑταιρειῶν .... » 2.000
10. Τῶν ἀποφάσεων τῆς ἐπιτροπῆς τοῦ Χρηματιστηρίου «περὶ εἰσαγωγῆς χρεωγράφων εἰς τὸ χρηματιστήριον πρὸς διαπραγμάτευσιν, συμφώνως πρὸς τὰ διατάξεις τοῦ ἄρθρου 2 παρ. 3 Α.Ν. 148/1967 Δρχ. 2.000
11. Τῶν ἀποφάσεων τῆς ἐπιτροπῆς κεφαλαιαγορᾶς «περὶ διαγραφῆς χρεωγράφων ἐκ τοῦ χρηματιστηρίου, συμφώνως πρὸς τὰς διατάξεις τοῦ ἄρθρου 2 παρ. 4 Α.Ν. 148/67» .... » 2.000
12. Τῶν ἀποφάσεων «περὶ ἐγκρίσεως τιμολογίων τῶν Ἀσφαλιστικῶν Ἑταιρειῶν» .... » 2.000

Β'. Ἑταιρειῶν Περιωρισμένης Εὐθύνης:

1. Τῶν καταστατικῶν .... Δρχ. 2.000
2. Τῶν κωδικοποιήσεων τῶν καταστατικῶν ... » 2.000
3. Τῶν ἰσολογισμῶν κάθε χρήσεως .... » 2.500
4. Τῶν ἐκθέσεων ἐκτιμήσεως περιουσιακῶν στοιχείων .... » 2.000
5. Τῶν τροποποιήσεων τῶν καταστατικῶν (γιὰ κάθε συμβολαιογραφικὴ πράξη) .... » 800
6. Τῶν ἀνακοινώσεων μὲ συμβολαιογραφικὴ πράξη » 800
7. Τῶν ἀνακοινώσεων μὲ ἀπόφαση τῆς Γ.Σ. ... » 600
8. Τῶν προσκλήσεων σὲ γενικὲς συνελεύσεις .... » 600

Γ'. Ἀλληλασφαλιστικῶν Συνεταιρισμῶν - Ἀλληλασφαλιστικῶν Ταμείων καὶ Φιλανθρωπικῶν Σωματείων:

1. Τῶν ὑπουργικῶν ἀποφάσεων «περὶ χορηγήσεως ἀδείας λειτουργίας Ἀλληλασφαλιστικῶν Συνεταιρισμῶν - Ἀλληλασφαλιστικῶν Ταμείων» .... Δρχ. 2.000
2. Τῶν ἰσολογισμῶν τῶν ἀνωτέρω Συνεταιρισμῶν, Ταμείων καὶ Σωματείων.......... » 2.500

Δ'. Τῶν δικαστικῶν πράξεων: .... Δρχ. 800

ΙΙ. Στὸ Τέταρτο τεῦχος:

Τῶν δικαστικῶν πράξεων γιὰ παρακατάθεση ἀποζημιώσεως .... » 800

Ε'. ΚΑΤΑΒΟΛΗ ΣΥΝΔΡΟΜΩΝ - ΤΕΛΩΝ ΔΗΜΟΣΙΕΥΣΕΩΝ ΚΑΙ ΠΟΣΟΣΤΩΝ Τ.Α.Π.Ε.Τ.

1. Οἱ συνδρομὲς τοῦ ἐσωτερικοῦ καὶ τὰ τέλη δημοσιεύσεων προκαταβάλλονται στὰ Δημόσια Ταμεῖα ἔναντι ἀποδεικτικοῦ εἰσπράξεως, τὸ ὁποῖο φροντίζει ὁ ἐνδιαφερόμενος νὰ τὸ στείλει στὸ Ἐθνικὸ Τυπογραφεῖο.

2. Οἱ συνδρομὲς τοῦ ἐξωτερικοῦ εἶναι δυνατὸ νὰ στέλνονται καὶ σὲ ἀνάλογο συνάλλαγμα μὲ ἐπιταγὴ ἐπ' ὀνόματι τοῦ Διευθυντῆ Διαχειρίσεως τοῦ Ἐθνικοῦ Τυπογραφείου.

3. Τὸ ὑπὲρ τοῦ ΤΑΠΕΤ ποσοστὸ ἐπὶ τῶν ἀνωτέρω συνδρομῶν καὶ τελῶν δημοσιεύσεων καταβάλλεται ὡς ἑξῆς:

α) στὴν Ἀθήνα: στὸ Ταμεῖο τοῦ ΤΑΠΕΤ (Κατάστημα Ἐθνικοῦ Τυπογραφείου),
β) στὶς ὑπόλοιπες πόλεις τοῦ Κράτους: στὰ Δημόσια Ταμεῖα καὶ ἀποδίδεται στὸ ΤΑΠΕΤ σύμφωνα μὲ τὶς 192378/3639/1947 (RONEO 185) καὶ 178048/5321/31.7.65 (RONEO 139) ἐγκυκλίους διαταγὲς τοῦ Γ.Λ.Κ.
γ) στὶς περιπτώσεις συνδρομῶν ἐξωτερικοῦ: ὅταν ἡ ἀποστολή τους γίνεται μὲ ἐπιταγὲς μαζὶ μ' αὐτὲς στέλνεται καὶ τὸ ὑπὲρ τοῦ ΤΑΠΕΤ ποσοστό.

ΑΠΟ ΤΟ ΕΘΝΙΚΟ ΤΥΠΟΓΡΑΦΕΙΟ